



## 築地川区間概要図

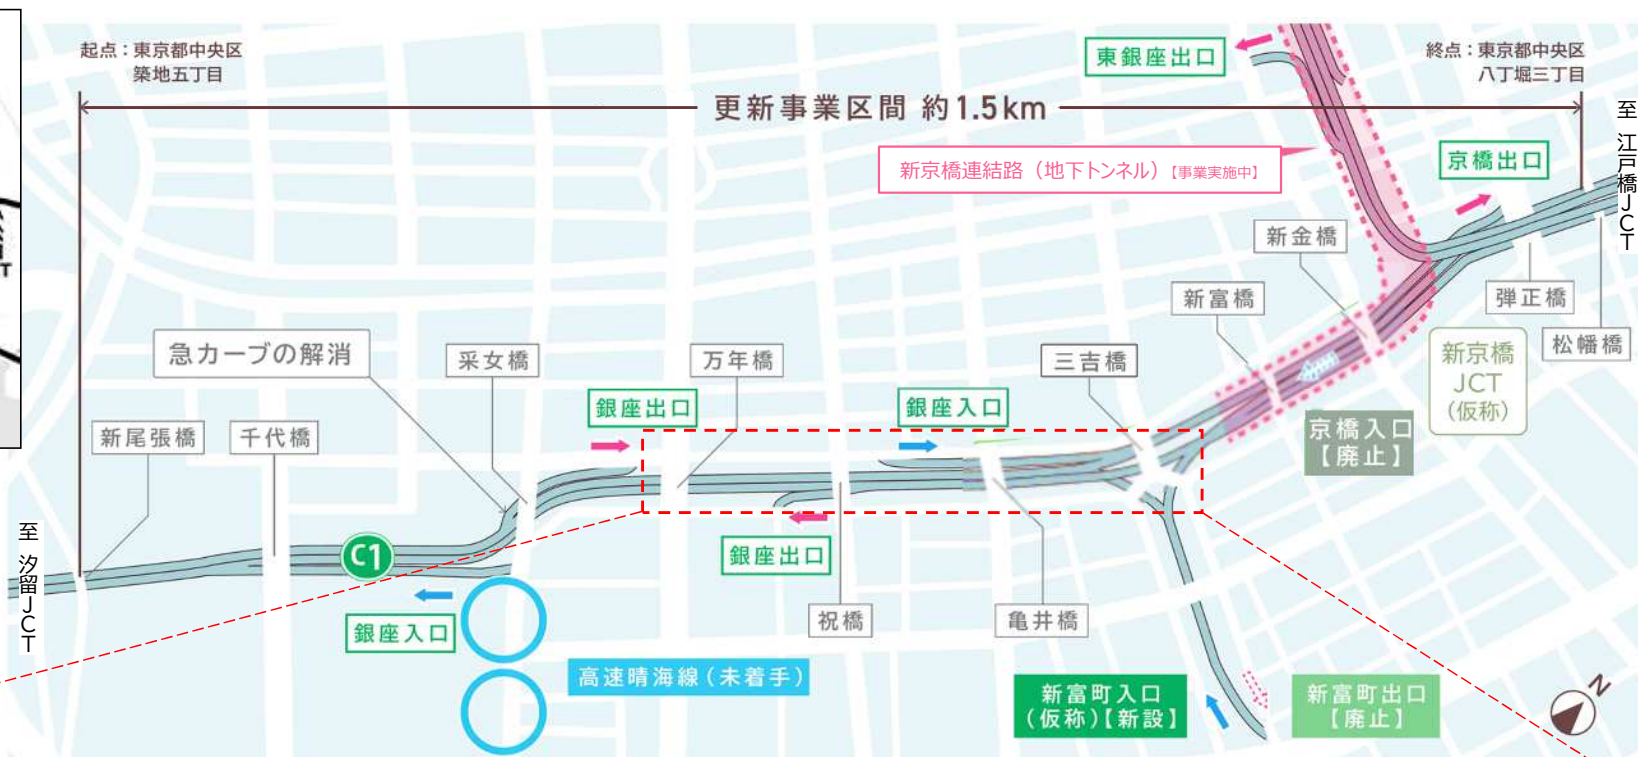

平面図(イメージ)

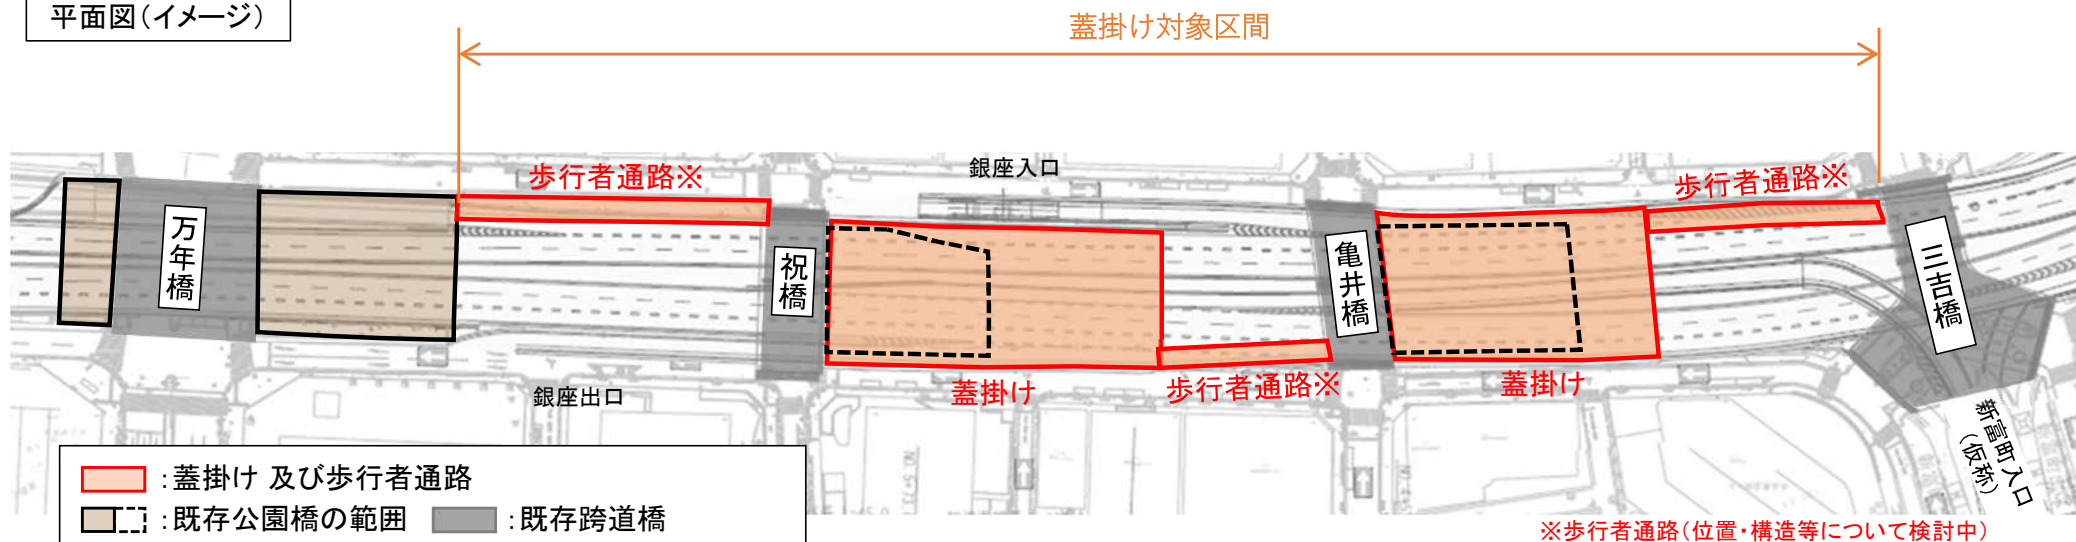

※今後の設計の進捗に伴い、変更になる可能性があります。