

## 都道首都高速板橋足立線（北区滝野川区間）高架下利用計画

### 1 計画概要

本件は、都道首都高速板橋足立線の北区滝野川区間の約0.3kmについて、高架下利用計画を策定するものである。

### 2 土地の利用の特徴

都道首都高速板橋足立線は、首都高速5号池袋線と高速川口線を結ぶ、中央環状線の北側を形成する延長7.1kmの路線であり、板橋区、北区、足立区を通過している。当該高速道路は、平成14年12月25日に供用され、平成27年3月29日に王子南出入口が完成した。

北区に位置する当該高架下の都市計画用途地域は、商業地域に指定されており、周辺の土地の利用用途は、店舗や事務所、住宅等となっている。

交通面では、都営地下鉄三田線西巢鴨駅から北へ直線距離約200mに位置している。また、当該区間は国道17号及び国道122号に沿って整備されている。

### 3 利用計画

#### (1) 高架下利用部分の選定

利用可能箇所図のとおり

#### (2) 利用用途の決定

別表のとおり利用用途を決定するものとする。

以 上

## 都道首都高速板橋足立線(北区滝野川区間)高架下利用計画

区間名	番号	延長( m )	用途地域等	周辺土地利用状況	前面道路幅員 (舗装道路)	最寄駅	最寄駅 直線距離	建ぺい率/容積率	占用主体	利用用途	利用用途設定理由
滝野川	①	約39m	商業地域	店舗、事務所、住宅等	8m	都営地下鉄 三田線 西巢鴨駅	約200m	80%/600%	国又は地方公共団体	自動車駐車場、自動二輪駐車場、自転車駐車場、自転車等保管所兼返還所、広場、公園、運動場、事務所、店舗、倉庫、資材置場	都市計画の用途地域が商業地域であることから、当該箇所の土地利用としては、自動車駐車場、自動二輪駐車場、自転車駐車場、自転車等保管所兼返還所、広場、公園、運動場、事務所、店舗、倉庫、資材置場等が考えられる。今後の周辺土地利用状況等を踏まえ、左記のとおり利用用途を定めるものである。
	②	約84m			7m				国又は地方公共団体	自動車駐車場、自動二輪駐車場、自転車駐車場、自転車等保管所兼返還所、広場、公園、運動場、事務所、店舗、倉庫、資材置場	都市計画の用途地域が商業地域であることから、当該箇所の土地利用としては、自動車駐車場、自動二輪駐車場、自転車駐車場、自転車等保管所兼返還所、広場、公園、運動場、事務所、店舗、倉庫、資材置場等が考えられる。今後の周辺土地利用状況等を踏まえ、左記のとおり利用用途を定めるものである。
	③	約2m			7m				入札により定める	自動車駐車場、自動二輪駐車場、自転車駐車場、事務所、店舗、倉庫、資材置場	都市計画の用途地域が商業地域であることから、当該箇所の土地利用としては、自動車駐車場、自動二輪駐車場、自転車駐車場、自転車等保管所兼返還所、広場、公園、運動場、事務所、店舗、倉庫、資材置場等が考えられる。今後の周辺土地利用状況等を踏まえ、左記のとおり利用用途を定めるものである。
	④	約21m			7m				国又は地方公共団体	自動車駐車場、自動二輪駐車場、自転車駐車場、自転車等保管所兼返還所、広場、公園、運動場、事務所、店舗、倉庫、資材置場	都市計画の用途地域が商業地域であることから、当該箇所の土地利用としては、自動車駐車場、自動二輪駐車場、自転車駐車場、自転車等保管所兼返還所、広場、公園、運動場、事務所、店舗、倉庫、資材置場等が考えられる。今後の周辺土地利用状況等を踏まえ、左記のとおり利用用途を定めるものである。

なお、上記以外の利用用途未定区間については、市街化の状況や道路建設の状況を踏まえて、改めて計画を策定するものとする。


位置図（北区滝野川区間）



# 都市計画図 東京都北区


## ● 凡 例

地 域 名	区 画 号	建ぺい率	容積率	高さ地区	高さ制限
第二種低層住居専用地域 (二低層)	150-2	60	150	第2種	12m
第一種中高層住居専用地域 (一中高)	150-2	60	150	第2種	30m
	200-2		200		
	300-3		300		
	300-3低		300		
第二種中高層住居専用地域 (二中高)	200-2	60	200	第2種	35m
	200-2		200		
	200-低		200		
	300		300		
第一種住居地域 (一住居)	300	60	300	第2種	30m
	300-3		300		
	300-3低		300		
	400		400		
第二種住居地域 (二住居)	200-2	60	200	第2種	30m
	300-3		300		
	300-3		300		
	300-3低		300		
近隣商業地域 (近商)	400	80	400	第3種	35m
	400-3		400		
	400-3低		400		
	400-3低		400		
商業地域 (商業)	500-35m低	60	500	最長限	35m
	500-40m		500		
	500-40m低		500		
	600		600		
準工業地域 (準工業)	200	60	200	第2種	30m
	200-2		200		
	200-低		200		
	300		300		
準工業地域 (特準工業地区)	300-3	60	300	第3種	30m
	300-3低		300		
	400-3		400		
	400-3低		400		
工業地域 (工業)	200	60	200	第2種	30m
	300		300		
	300		300		
	400-低		400		

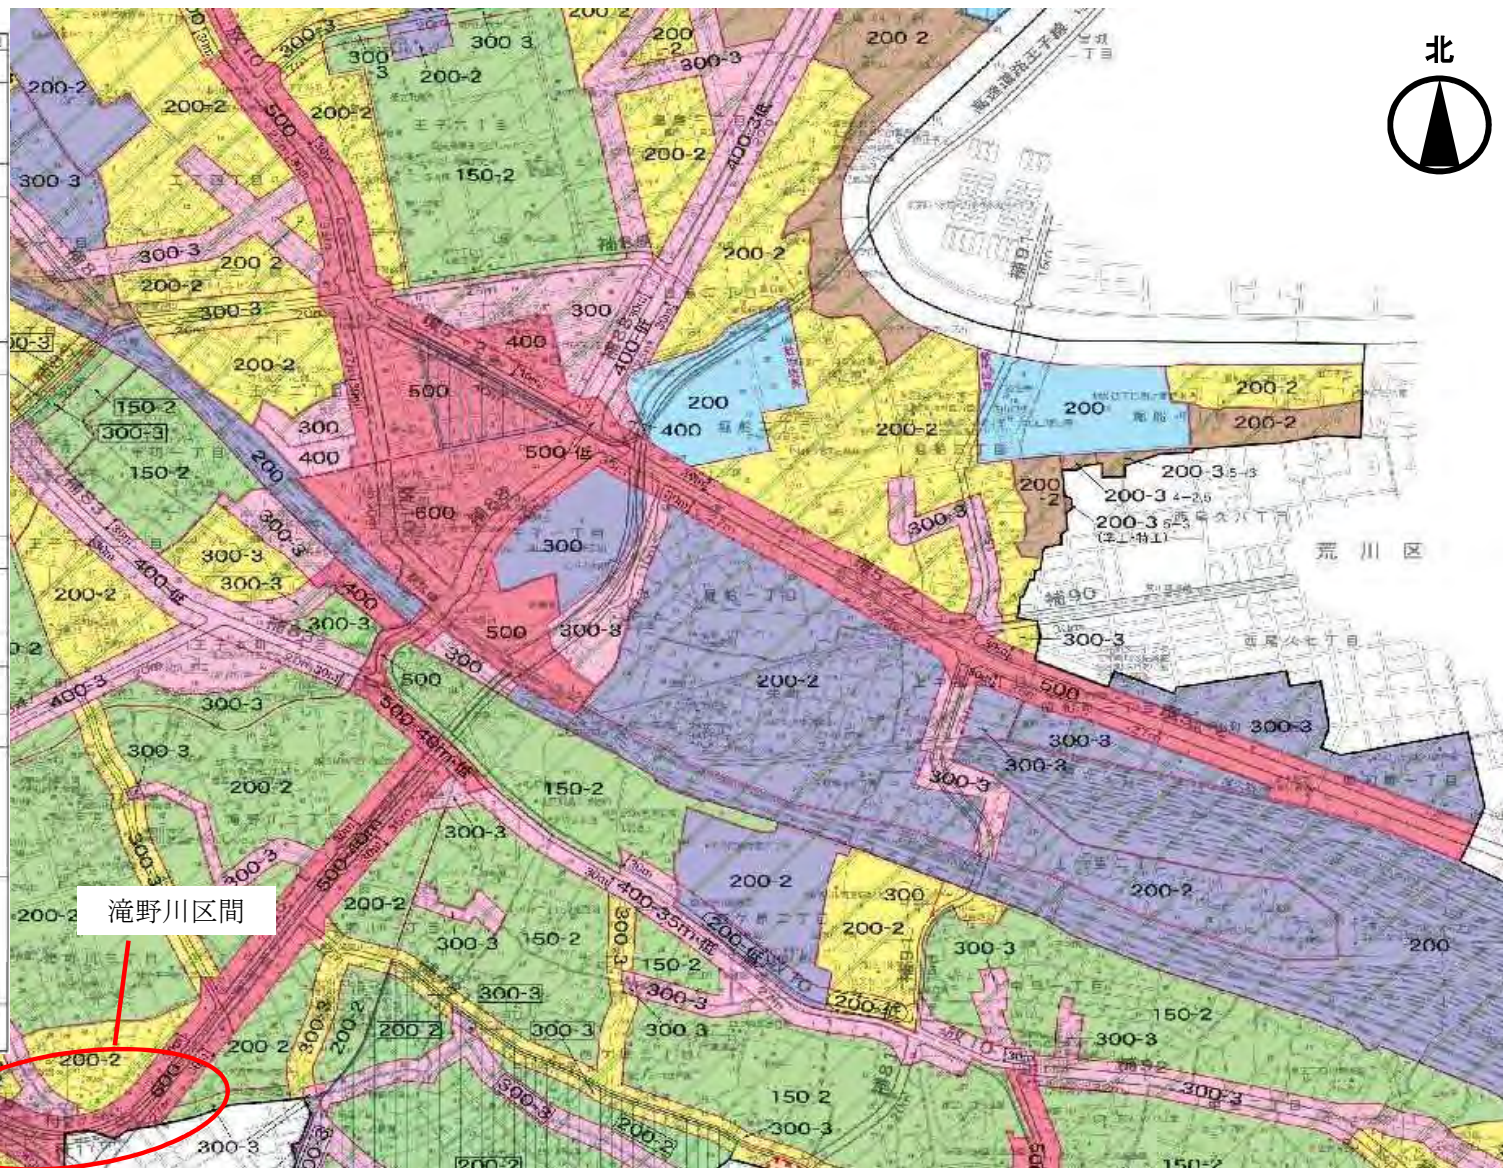

# 高架下利用可能箇所図【滝野川区間 1 / 2】


対象区間

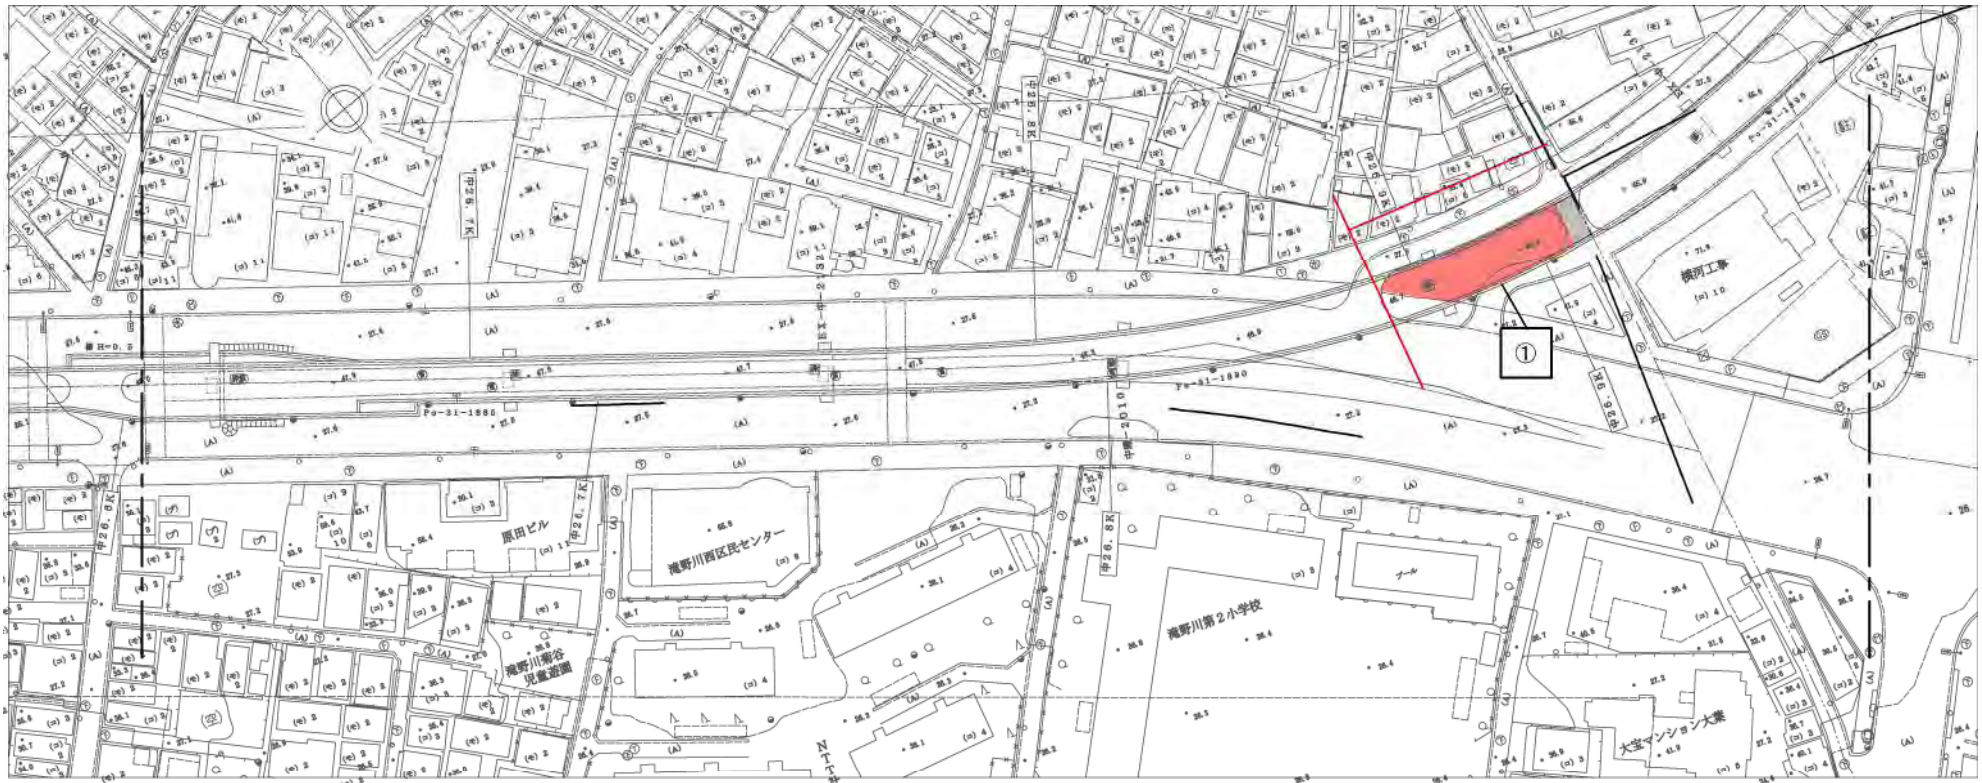

- 凡例
- : 国及び地方公共団体による占用
  - : 入札により定める
  - : 道路管理用施設
  - : 占用不可（街路等）

# 高架下利用可能箇所図【滝野川区間 2 / 2】

対象区間

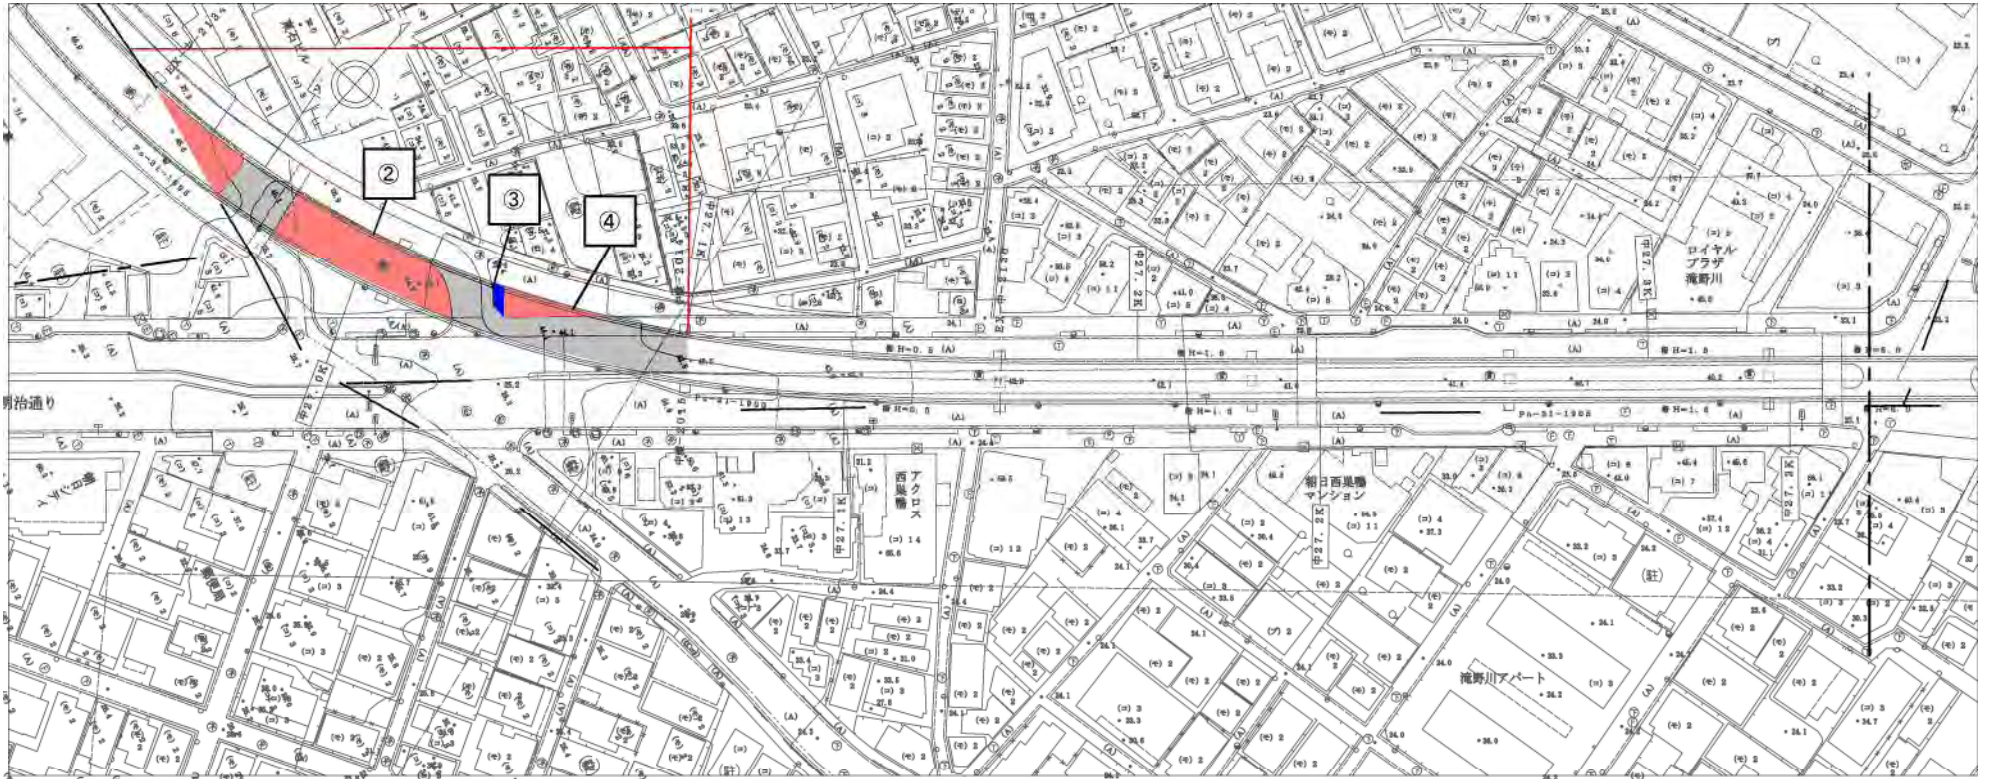

## 凡例

- : 国及び地方公共団体による占用
- : 入札により定める
- : 道路管理用施設
- : 占用不可（街路等）